


Приложение 5
к решению Совета депутатов
города Новосибирска
от 01.12.2017 № 517

Фрагмент карты градостроительного зонирования территории города Новосибирска

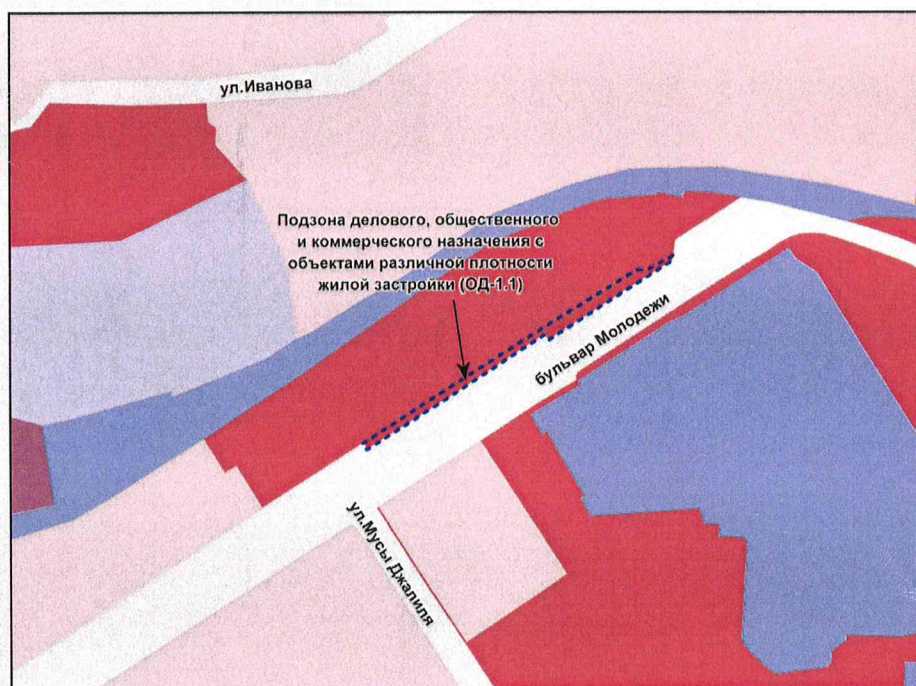

Масштаб 1 : 5000